


Gårdhavevillaer i Christiansmindeparken, Vonsild

Plantegning for hustype model 100 m²

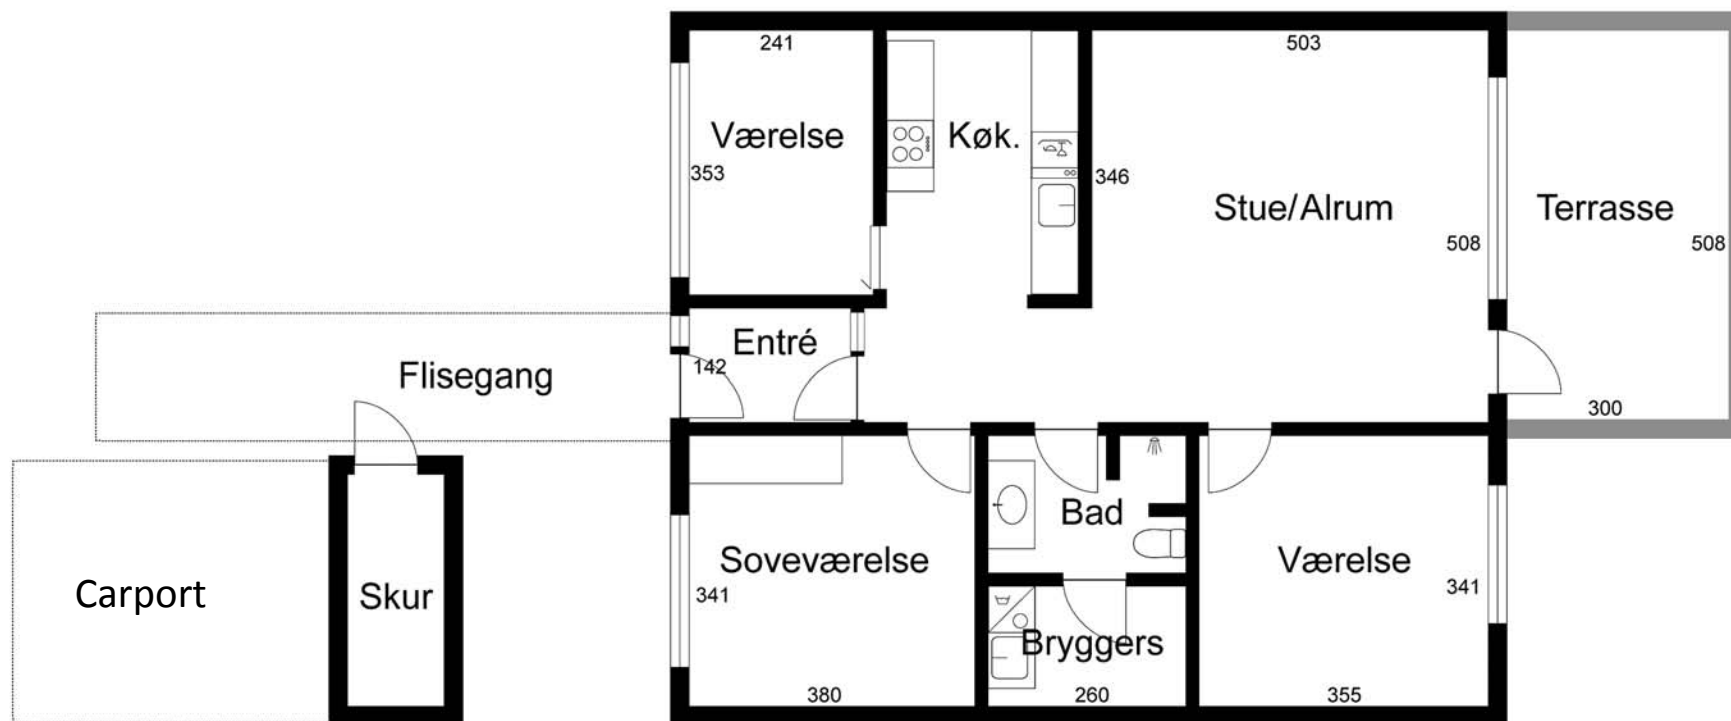

Bemærk: Tegningen er ikke målfast, forbehold for evt. ændringer