


Gårdhavevillaer i Christiansmindeparken, Vonsild Plantegning for hustype model 132 m² - Indretning 1

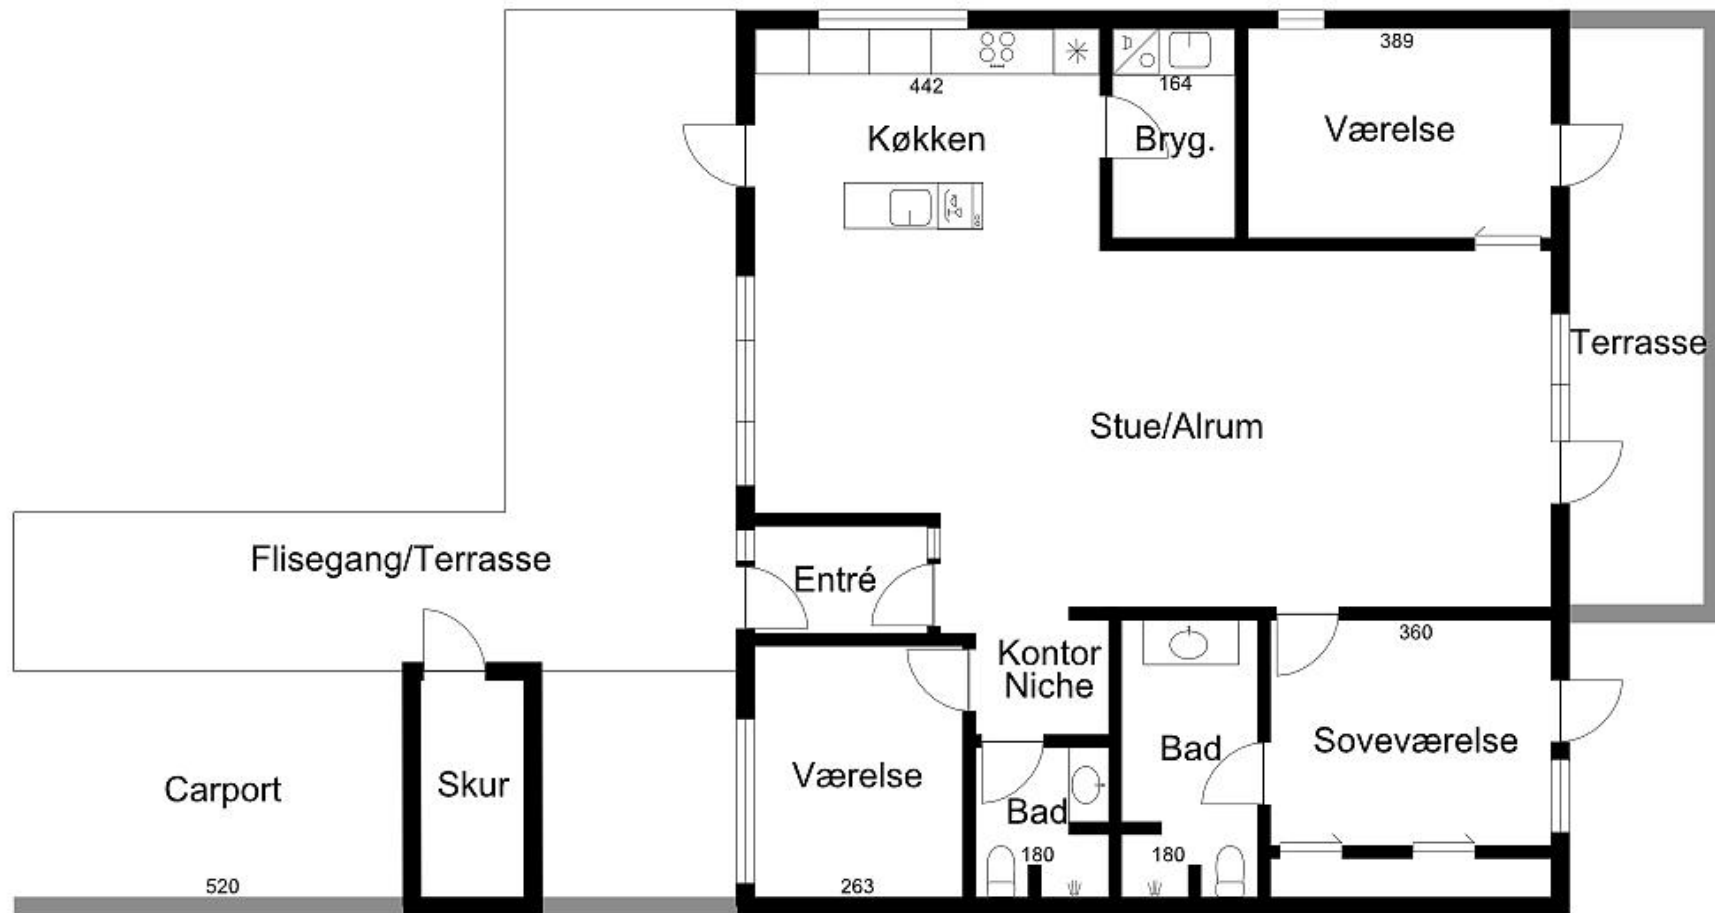

Bemærk: Tegningen er ikke målfast, forbehold for evt. ændringer