


## Gårdhavevillaer i Christiansmindeparken, Vonsild Plantegning for hustype model 132 m<sup>2</sup> - Indretning 2

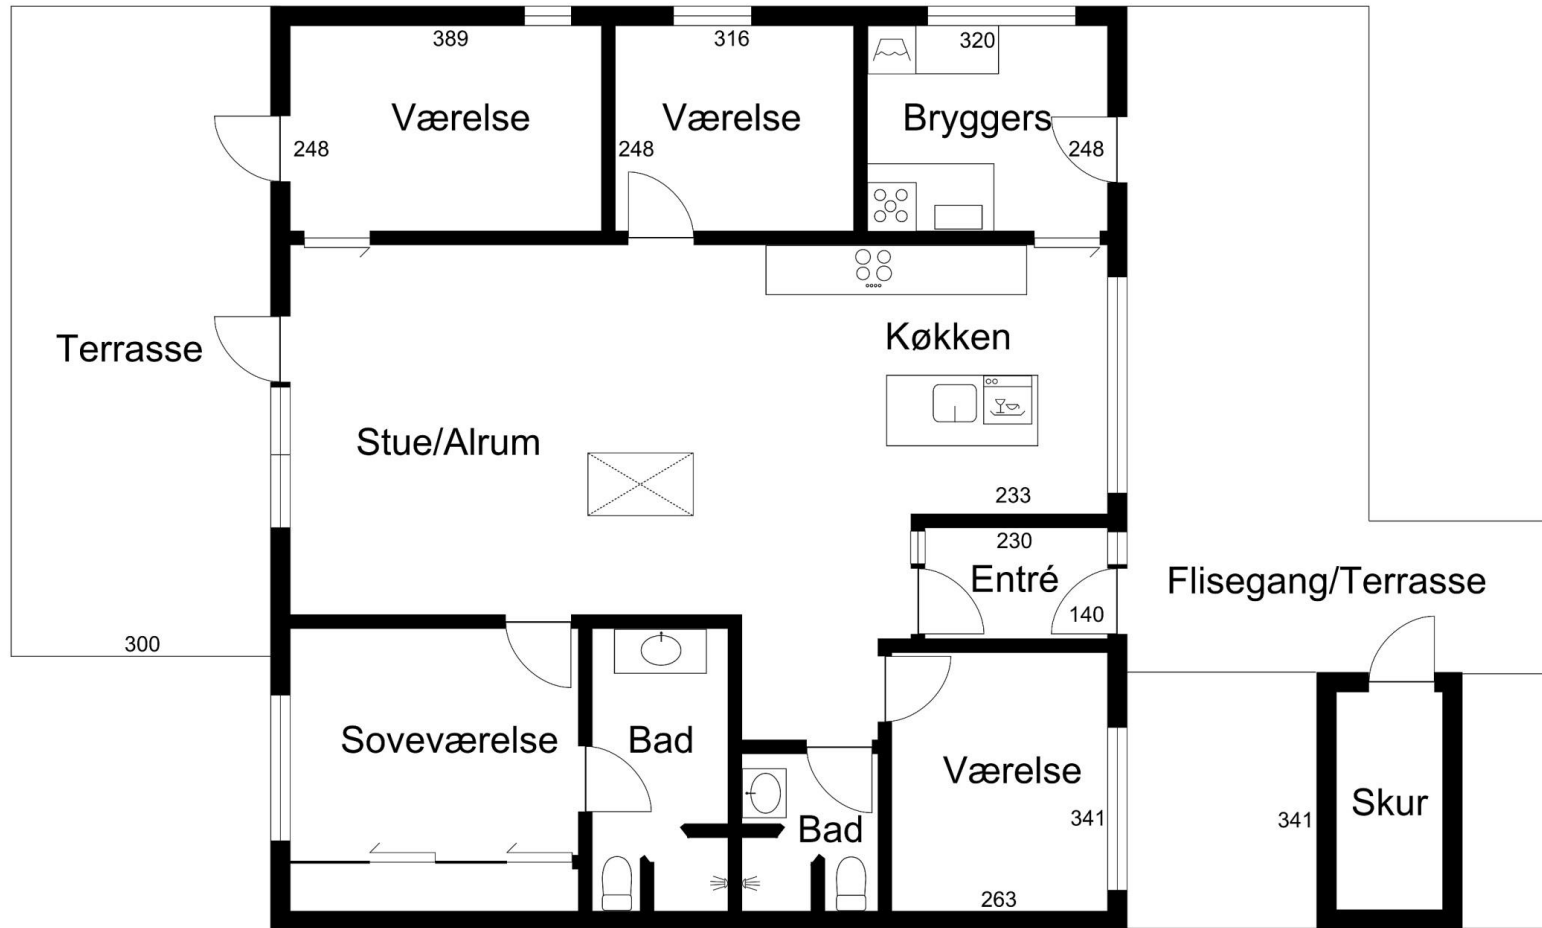

Bemærk: Tegningen er ikke målfast, forbehold for evt. ændringer